

ZÜRICH Eigenwasen

Nachhaltig leben, zeitgemäss wohnen



Wohnung Nr. 01.001


Erdgeschoss

5.5-Zimmerwohnung

Wohnfläche: 135.4 m²

Loggia: 11.1 m²

Garten: 34.5 m²

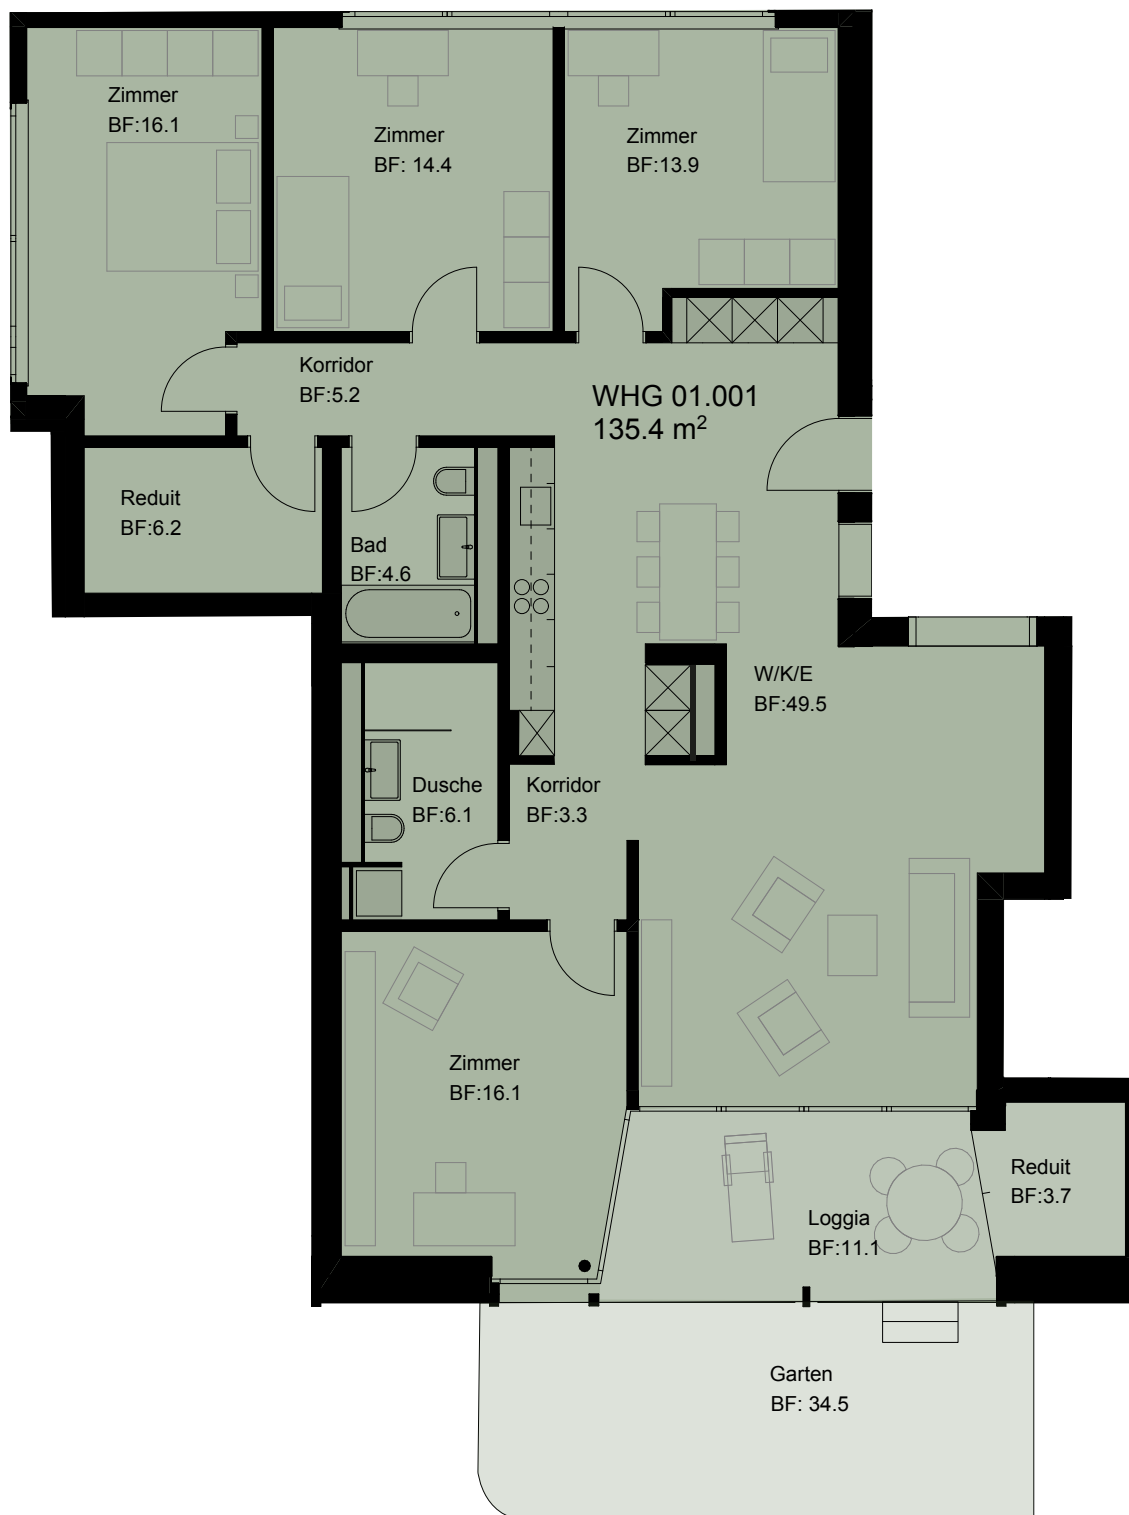

Vermietung:

SCHAEPPI GRUNDSTÜCKE

Schaeppi Grundstücke AG
Sihlfeldstrasse 10, 8003 Zürich

Änderungen und Abweichungen von den publizierten
Angaben sind möglich. Es gilt die Ausführung am Objekt.

Mst 1:100

